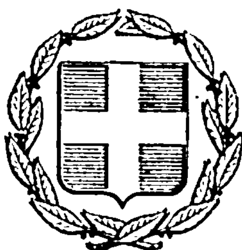


ΕΦΗΜΕΡΙΣ ΤΗΣ ΚΥΒΕΡΝΗΣΕΩΣ
ΤΗΣ ΕΛΛΗΝΙΚΗΣ ΔΗΜΟΚΡΑΤΙΑΣ

ΕΝ ΑΘΗΝΑΙΣ ΤΗ, 2 ΝΟΕΜΒΡΙΟΥ 1976 | ΤΕΥΧΟΣ ΤΕΤΑΡΤΟΝ | ΑΡΙΘΜΟΣ ΦΥΛΛΟΥ 349

ΠΕΡΙΕΧΟΜΕΝΑ

ΑΠΑΛΛΟΤΡΙΩΣΕΙΣ

ΑΠΟΦΑΣΕΙΣ

ΑΝΑΚΟΙΝΩΣΕΙΣ

ΠΟΛΕΟΔΟΜΙΑ

ΔΙΑΤΑΓΜΑΤΑ

ΑΝΑΚΟΙΝΩΣΕΙΣ

ΑΠΑΛΛΟΤΡΙΩΣΕΙΣ

ΑΠΟΦΑΣΕΙΣ

Ἀριθ. Ν.Δ./1677 (1)

Περὶ κηρύξεως δασικῆς ἐκτάσεως ὡς ἀναδασωτέας ἐν τῷ Ν. Κερκύρας.

Ο ΝΟΜΑΡΧΗΣ ΚΕΡΚΥΡΑΣ

Ἔχοντες ὑπ' ὄψει:

1. Τὰς διατάξεις:

α) Τῶν ἄρθρων 24 καὶ 117 τοῦ Συντάγματος.

β) Τῶν ἄρθρων 188 ἕως καὶ 205 τοῦ Ν.Δ. 86/69 «περὶ Δασικοῦ Κώδικος».

γ) Τοῦ Νόμου 3200/55 «περὶ Διοικητικῆς ἀποκεντρώσεως» ἐν συνδυασμῷ πρὸς τὰς τοιαύτας τοῦ Ν.Δ. 532/70 «περὶ συμπληρώσεως τῶν διατάξεων περὶ Διοικητικῆς ἀποκεντρώσεως» καὶ ὁμοίας τοῦ Β.Δ. 709/70 «περὶ καθορισμοῦ τῶν διατηρουμένων ὑπὲρ Ὑπ. Γεωργίας κλπ. ἁρμοδιοτήτων».

2. Τὴν Α7/12/7/7.10.1970 κοινὴν ὑπουργικὴν ἀπόφασιν «περὶ ὀργανώσεως τῶν περιφερειακῶν Ὑπηρεσιῶν τοῦ Ὑπουργείου Γεωργίας κ.λπ. ἁρμοδιοτήτων», ἐν συνδυασμῷ πρὸς τὴν Δ.Α7/7—5/29/658/31.8.1974 ἀπόφασιν Πρωθυπουργοῦ.

3. Τὰς ὑπ' ἀριθ.: α) 114812/2946/ἐγκ.154/24.12.75, β) 10582/539/13.2.1976, γ) 29583/1226/6.5.1976, δ) 29592/1270/11.5.1976, διευκρινιστικὰς διαταγὰς τοῦ Ὑπουργείου Γεωργίας «περὶ τοῦ ἐν θέματι ἀντικειμένου».

4. Τὴν ὑπ' ἀριθ. 91/22.9.1976 γνωμοδότησιν τῆς ἐν τῷ Νομῷ Φιλοδασικῆς Ἐπιτροπῆς «περὶ κηρύξεως ὡς ἀναδασωτέων καεισῶν Δημοσίων Δασικῶν ἐκτάσεων», καὶ

5. Τὴν σχετικὴν εἰσήγησιν τῆς παρὰ τῷ Νομῷ ἁρμοδίας Δασικῆς Ὑπηρεσίας περὶ κηρύξεως ὡς ἀναδασωτέας δημοσίας δασικῆς ἐκτάσεως ἐμβαδοῦ διακοσίων ἑξήκοντα (260) στρεμμάτων, κειμένης ἐντὸς τῶν διοικητικῶν ὁρίων τῆς Κοινότητος Νεοχωρίου καὶ εἰς θέσιν «Κούτσουρο—Κάνουλα—Πελεκούδια — Λιναμιὲς — Καστρινάτικα — Πόρτες — Λακιὰ Διοφυλάκη, ἐντὸς τῆς ὁποίας εὑρίσκεται ἔκτασις ἑκατὸν ὀγδοήκοντα (180) στρεμμάτων, καταστραφεῖσα ὁλοσχερῶς κατὰ τὴν ἐπισυμβᾶσαν πυρκαϊὰν τῆς 8 Σεπτεμβρίου 1976. Ἡ ἀνωτέρω ἔκτασις πρὸ τῆς ἀποτεφρώσεώς της ἐκαλύπτετο ἐξ ἀειφύλλων—πλατυφύλλων, ἀποφασίζομεν:

Κηρύσσομεν ὡς ἀναδασωτέαν τὴν ἐκ διακοσίων ἑξήκοντα (260) στρεμμάτων Δημοσίαν Δασικὴν ἔκτασιν, κειμένην ἐντὸς τῶν διοικητικῶν ὁρίων τῆς Κοινότητος Νεοχωρίου καὶ εἰς θέσιν «Κούτσουρο — Κάνουλα — Πελεκούδια — Λιναμιὲς — Καστρινάτικα — Πόρτες — Λακιὰ Διοφυλάκη» περικλειούσης ἐντὸς αὐτῆς ἔκτασιν ἑκατὸν ὀγδοήκοντα (180) στρεμμάτων ἐξ ἀειφύλλων — πλατυφύλλων, ἥτις κατεστράφη ὁλοσχερῶς κατὰ τὴν ἐπισυμβᾶσαν πυρκαϊὰν τῆς 8ης Σεπτεμβρίου 1976, ἐπὶ σκοπῷ ἐπαναδημιουργίας τῆς καείσης βλαστήσεως τῶν ἀειφύλλων—πλατυφύλλων.

Ἡ ἐν λόγῳ ἔκτασις ἐγχρωματισμένη σαφῶς ἐμφαίνεται εἰς τὸ συνημμένον ἀπόσπασμα χάρτου κλίμακος 1:5000, ὅπερ ἀποτελεῖ ἀναπόσπαστον μέρος τῆς παρούσης καὶ περικλείεται ἐντὸς τῆς ὑπὸ στοιχεῖα Α ἕως καὶ Κ ὁριογραμμῆς.

Ἡ παροῦσα δημοσιευθήτω διὰ τῆς Ἐφημερίδος τῆς Κυβερνήσεως.

Ἐν Κερκύρᾳ τῇ 27 Σεπτεμβρίου 1976

Ὁ Νομάρχης
ΑΘΑΝΑΣΙΟΣ Ν. ΡΑΠΤΗΣ

ΠΡΟΣΑΡΤΗΜΑ ΧΑΡΤΟΥ
Περιφερείας Κοινότητος Νεοχωρίου
Νομού Κερκύρας
Κλίμαξ 1:5000
ΥΠΟΜΝΗΜΑ
Οριογραμμή αναδασωτέας 360 στρεμ.
Κασσιόπη δημοσία δασική έκτασις 180 στρεμ.
Κέρκυρα 21-3-1976
Ο Νομοδασάρχης
Τσαλαγγούδας
Κέρκυρα 21-9-1976
Ο Νομάρχης
Ζ
Η
Θ
Ε
ΙΟΝΙΟΝ ΠΕΛΑΓΟΣ

Ἀριθ. Ν.Δ./1678 (2)

Περὶ κηρύξεως δασικῆς ἐκτάσεως ὡς ἀναδασωτέας ἐν τῷ Ν. Κερκύρας.

Ο ΝΟΜΑΡΧΗΣ ΚΕΡΚΥΡΑΣ

Ἔχοντες ὑπ' ὄψει:

1. Τὰς διατάξεις:

α) Τῶν ἄρθρων 24 καὶ 117 τοῦ Συντάγματος.

β) Τῶν ἄρθρων 188 ἕως καὶ 205 τοῦ Ν.Δ. 86/69 «περὶ Δασικοῦ Κώδικος».

γ) Τοῦ Νόμου 3200/55 «περὶ Διοικητικῆς ἀποκεντρώσεως» ἐν συνδυασμῷ πρὸς τὰς τοιαύτας τοῦ Ν.Δ. 532/70 «περὶ συμπληρώσεως τῶν διατάξεων περὶ Διοικητικῆς ἀποκεντρώσεως» καὶ ὁμοίας τοῦ Β.Δ. 709/70 «περὶ καθορισμοῦ τῶν διατηρουμένων ὑπὲρ Ὑπ. Γεωργίας κλπ. ἁρμοδιοτήτων».

2. Τὴν Α7/12/7/7.10.1970 κοινὴν ὑπουργικὴν ἀπόφασιν «περὶ ὀργανώσεως τῶν περιφερειακῶν Ὑπηρεσιῶν τοῦ Ὑπουργείου Γεωργίας κ.λπ. ἁρμοδιοτήτων», ἐν συνδυασμῷ πρὸς τὴν Δ.Α7/7—5/29/658/31.8.1974 ἀπόφασιν Πρωθυπουργοῦ.

3. Τὰς ὑπ' ἀριθ.: α) 114812/2946/ἐγκ.154/24.12.75, β) 10582/539/13.2.1976, γ) 29583/1226/6.5.1976, δ) 29592/1270/11.5.1976, διευκρινιστικὰς διαταγὰς τοῦ Ὑπουργείου Γεωργίας «περὶ τοῦ ἐν θέματι ἀντικειμένου».

4. Τὴν ὑπ' ἀριθ. 91/22.9.1976 γνωμοδότησιν τῆς ἐν τῷ Νομῷ Φιλοδασικῆς Ἐπιτροπῆς «περὶ κηρύξεως ὡς ἀναδασωτέων καεισῶν Δημοσίων Δασικῶν ἐκτάσεων», καὶ

5. Τὴν σχετικὴν εἰσήγησιν τῆς παρὰ τῷ Νομῷ ἁρμοδίας Δασικῆς Ὑπηρεσίας περὶ κηρύξεως ὡς ἀναδασωτέας δημοσίας δασικῆς ἐκτάσεως ἐμβαδοῦ ἑκατὸν ἐνενήκοντα (190) στρεμμάτων, κειμένης ἐντὸς τῶν διοικητικῶν ὁρίων τῆς Κοινότητος Ἀφιῶνος καὶ εἰς θέσιν «Πόρτο—Τιμόνι», ἥτις ἐκαλύπτετο πρὸ τῆς πυρκαϊᾶς ὑπὸ ἀειφύλλων—πλατυφύλλων, ἅτινα κατεστράφησαν ὁλοσχερῶς κατὰ τὴν ἐπισυμβᾶσαν πυρκαϊὰν τῆς 18 Σεπτεμβρίου 1976, ἀποφασίζομεν:


Κηρύσσομεν ὡς ἀναδασωτέαν τὴν ἐξ ἑκατὸν ἐνενήκοντα (190) στρεμμάτων δημοσίαν δασικὴν ἔκτασιν, κειμένην ἐντὸς τῶν Διοικητικῶν ὁρίων τῆς Κοινότητος Ἀφιῶνος καὶ εἰς θέσιν «Πόρτο Τιμόνι», ἥτις ἐκαλύπτετο ὑπὸ ἀειφύλλων — πλατυφύλλων ἅτινα κατεστράφησαν ὁλοσχερῶς κατὰ τὴν ἐπισυμβᾶσαν πυρκαϊὰν τῆς 18 Σεπτεμβρίου 1976, ἐπὶ σκοπῷ ἐπαναδημιουργίας τῆς καείσης βλαστήσεως τῶν ἀειφύλλων—πλατυφύλλων.

Ἡ ἐν λόγῳ ἔκτασις ἐχρωματισμένη σαφῶς ἐμφαίνεται εἰς τὸ συνημμένον ἀπόσπασμα χάρτου κλίμακος 1:5.000 ὅπερ ἀποτελεῖ ἀναπόσπαστον μέρος τῆς παρούσης καὶ περικλείεται ἐντὸς τῆς ὑπὸ στοιχεῖα Α ἕως καὶ Ξ ὁριογραμμῆς.

Ἡ παροῦσα δημοσιευθήτω διὰ τῆς Ἐφημερίδος τῆς Κυβερνήσεως.

Ἐν Κερκύρᾳ τῇ 27 Σεπτεμβρίου 1976

Ὁ Νομάρχης
ΑΘΑΝΑΣΙΟΣ Ν. ΡΑΠΤΗΣ

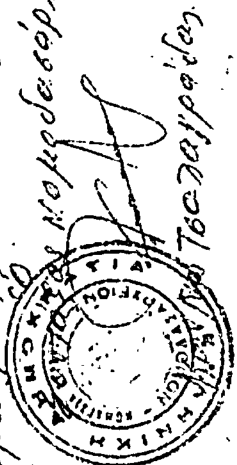
ΑΠΟΣΠΑΣΜΑ ΧΑΡΤΟΥ
Περιφερείας Κοινότητος Αφιώνος
Νομού Κερκύρας
Κλίμαξ: 1:5000
ΥΠΟΜΝΗΜΑ
Οριογραμμή αναδασωτέας εκτάσεως
190 στρεμ.
Κέρκυρα τῇ 21-9-1976
Ο Νομοδασάρχης
ΑΘΑΝ. ΡΑΠΤΗΣ
ΙΟΝΙΟΝ ΠΕΛΑΓΟΣ
Αφιώνας

ΑΝΑΚΟΙΝΩΣΕΙΣ

(3)

Περὶ εἰδοποιήσεως τῆς γενομένης παρακαταθέσεως ὑπὸ τῆς Δ.Ε.Η. ἀποζημιώσεως δι' ἀναγκαστικὴν ἀπαλλοτρίωσιν ἐκτάσεως καὶ συσταθεῖσαν δουλείαν εἰς τὸν Νομὸν Ἀχαΐας.

ΔΗΜΟΣΙΑ ΕΠΙΧΕΙΡΗΣΙΣ ΗΛΕΚΤΡΙΣΜΟΥ

Ἡ Δημοσία Ἐπιχείρησις Ἠλεκτρισμοῦ (ΔΕΗ), ἑδρεύουσα ἐν Ἀθήναις (ὁδὸς Χαλκοκονδύλη 30), γνωστοποιεῖ πρὸς ἅπαντας τοὺς ἐνδιαφερομένους καὶ δὴ τοὺς κεκτημένους ἢ ἀξιοῦντας δικαιώματα κυριότητος ἢ ἄλλα ἐμπράγματα τοιαῦτα ἐπὶ τῆς κατωτέρω ἀναφερομένης ἐκτάσεως, ὅτι πρὸς συντέλεσιν τῆς δυνάμει τῆς ὑπ' ἀριθ. Π. 139/154/27.3.74 (Φ.Ε.Κ. Δ' 100/13.4.74) κοινῆς ὑπουργικῆς ἀποφάσεως, κηρυχθείσης ἀναγκαστικῆς ἀπαλλοτριώσεως καὶ συσταθείσης δουλείας ἐπὶ ἐκτάσεως κειμένης ἐντὸς τῆς περιοχῆς τοῦ Νομοῦ Ἀχαΐας, κατέθεσεν αὐτὴ εἰς τὸ Ταμεῖον Παρακαταθηκῶν καὶ Δανείων τὴν σχετικὴν ἀποζημίωσιν, ὡς αὕτη καθωρίσθη διὰ τῆς ὑπ' ἀριθ. 809/1975 ἀποφάσεως τοῦ Μονομελοῦς Πρωτοδικείου Πατρῶν, ἐκδοθέντος τοῦ ὑπ' ἀριθ. Β. 434685/23.10.1976 γραμματίου συστάσεως παρακαταθήκης, ἔχοντος ἐπὶ λέξει οὕτω:

«ΤΑΜΕΙΟΝ ΠΑΡΑΚΑΤΑΘΗΚΩΝ ΚΑΙ ΔΑΝΕΙΩΝ

Κεντρικὴ Ὑπηρεσία ἐν Ἀθήναις

Γραμμάτιον Συστάσεως Παρακαταθήκης

Ποσοῦ Δραχμῶν 3.561.148

Β Νο 434685

Ἡ Δημοσία Ἐπιχείρησις Ἠλεκτρισμοῦ κατέθηκεν εἰς τὸ Ταμεῖον Παρακαταθηκῶν καὶ Δανείων δραχμὰς τρία ἑκατομμύρια πεντακοσίας ἑξήκοντα μίαν χιλιάδας ἑκατὸν τεσσαράκοντα ὀκτὼ ἐπὶ τῇ κατωτέρω αἰτίᾳ:

Δι' ἀποζημίωσιν (μετὰ τοῦ φόρου μεταβιβάσεως) ἀπαλλοτριωθείσης, μεταξὺ ἄλλων, ἐκτάσεως εἰς τὴν κτηματικὴν περιοχὴν τοῦ Νομοῦ Ἀχαΐας, δυνάμει τῆς ὑπ' ἀριθ. Π. 139/154/27.3.74 (ΦΕΚ Δ' 100/13.4.74) κοινῆς ὑπουργικῆς ἀποφάσεως διὰ τὴν ἐγκατάστασιν τμήματος τῆς Γ.Μ. 150 KV Τριχωνίδος — Πατρῶν ΙΙ (τμῆμα Ρίου - Πατρῶν ΙΙ) καὶ ἔξοδοι Γ. Μ. Πατρῶν ΙΙ - Πύργου καὶ Γ. Μ. Πατρῶν ΙΙ - Πύργου - Λεχαινῶν, καθορισθεῖσαν διὰ τῆς ὑπ' ἀριθ. 809/75 ἀποφάσεως Μονομελοῦς Πρωτοδικείου Πατρῶν καὶ ἀποδοτέαν εἰς τοὺς ἀναγνωρισθησομένους δικαιούχους.

Σχετικὸν κτηματολογικὸν διάγραμμα : 31737 Β/1973 (φύλλα 3—7).

Ἐν Ἀθήναις τῇ 23 Ὀκτωβρίου 1976

Ὁ Διευθυντὴς
ΧΡ. ΜΑΣΤΕΛΛΟΣ

Ὁ Προϊστάμενος τοῦ Τμήματος
Σ. ΧΑΛΑΖΩΝΙΤΗΣ

Ὁ Ταμίας
Β. ΧΑΡΔΑΥΤΗΣ

ΠΟΛΕΟΔΟΜΙΑ

ΔΙΑΤΑΓΜΑΤΑ

(4)

Περὶ ἐγκρίσεως χώρου εἰς τὴν ἐκτὸς τοῦ ἐγκεκριμένου ρυμοτομικοῦ σχεδίου περιοχὴν τοῦ Δήμου Καλαμαριᾶς (Θεσσαλονίκης) διὰ τὴν ἀνέγερσιν Νοσοκομείου Ι.Κ.Α.

Ο ΠΡΟΕΔΡΟΣ
ΤΗΣ ΕΛΛΗΝΙΚΗΣ ΔΗΜΟΚΡΑΤΙΑΣ

Ἔχοντες ὑπ' ὄψει τὰς διατάξεις τοῦ ἀπὸ 17 Ἰουλίου 1923 Ν. Δ/τος «περὶ σχεδίων πόλεων κ.λπ.», ὡς μεταγενεστέρως ἐτροποποιήθησαν καὶ συνεπληρώθησαν καὶ εἰδικώτερον τῶν ἄρθρων 1, 2 (παρ. 1), 3, 9 καὶ 29 αὐτοῦ τοῦ Ν.Δ. 8/1973 «περὶ Γ.Ο.Κ.», ὡς ἐτροποποιήθη διὰ τοῦ Ν.Δ. 205/1974 (ΦΕΚ 363/Α) καὶ εἰδικώτερον τῶν ἄρθρων 34 (παρ.1) καὶ 35 (παρ. 5β) αὐτοῦ καὶ ἰδόντες τὴν ὑπ' ἀριθ. 14/76 πρᾶξιν τοῦ Δημοτικοῦ Συμβουλίου Καλαμαριᾶς (Θεσσαλονίκης), τὴν ὑπ' ἀριθ. 753/76 γνωμοδότησιν τοῦ Συμβουλίου Δημοσίων Ἔργων (Τμῆμα Μελετῶν), ὡς καὶ τὴν ὑπ' ἀριθ. 684/1976 γνωμοδότησιν τοῦ Συμβουλίου τῆς Ἐπικρατείας, προτάσει τοῦ Ἡμετέρου ἐπὶ τῶν Δημοσίων Ἔργων Ὑπουργοῦ, ἀπεφασίσαμεν καὶ διατάσσομεν:

Ἄρθρον 1.

Ἐγκρίνεται χῶρος εἰς τὴν ἐκτὸς τοῦ ἐγκεκριμένου ρυμοτομικοῦ σχεδίου περιοχὴν τοῦ Δήμου Καλαμαριᾶς (Θεσσαλονίκης) παρὰ τὴν λεωφόρον Γεωργικῆς Σχολῆς διὰ τὴν ἀνέγερσιν Νοσοκομείου Ἱδρύματος Κοινωνικῶν Ἀσφαλίσεων (Ι.Κ.Α.) καθοριζομένης ἅμα τῆς θέσεως καὶ τῆς διατάξεως αὐτοῦ, ὡς ἐμφαίνεται εἰς τὸ ὑπὸ τοῦ Προϊσταμένου τῆς Ὑπηρεσίας Οἰκισμοῦ τεθεωρημένον διὰ τῆς ὑπ' ἀριθ. Ε. 33061/1976 πράξεως αὐτοῦ σχετικὸν πρωτότυπον διάγραμμα ὑπὸ κλίμακα 1:500, οὗτινος συνοπτικὸν ἀντίτυπον δημοσιεύεται μετὰ τοῦ παρόντος.

Ἄρθρον 2.

Οἱ ὅροι καὶ περιορισμοὶ δομήσεως τῶν ἀνεγερθησομένων κτιρίων Νοσοκομείου Ι.Κ.Α. ἐντὸς τοῦ ἐν ἄρθρῳ 1 τοῦ παρόντος καθοριζομένου χώρου ὁρίζονται ὡς ἀκολούθως:

1. Οἰκοδομικὸν σύστημα τὸ πανταχόθεν ἐλεύθερον.
2. Μέγιστον ποσοστὸν καλύψεως τριάκοντα ἐπὶ τοῖς ἑκατὸν (30%) τῆς ἐπιφανείας αὐτοῦ.
3. Μέγιστος συντελεστὴς δομήσεως ἕνα (1,00).
4. Μέγιστον ὕψος τῶν κτιρίων εἴκοσι (20) μέτρα.
5. Μέγιστος ἀριθμὸς ὀρόφων, ὁ προκύπτων ἐντὸς τοῦ ὡς ἄνω ὕψους βάσει τῶν διατάξεων τοῦ Γ.Ο.Κ., ἄνευ ὑπερβάσεως τοῦ συντελεστοῦ δομήσεως.
6. Ἐπιτρέπεται ἐπὶ τοῦ αὐτοῦ γηπέδου ἡ ἀνέγερσις περισσοτέρων τῆς μιᾶς κυρίων οἰκοδομῶν μὲ ἐλαχίστην ἀπόστασιν μεταξὺ αὐτῶν ἢ τῶν τμημάτων αὐτῶν δώδεκα (12,00) μέτρα.
7. Τὰ ἀνεγερθησόμενα κτίρια δέον, ὅπως ἀπέχουν τῶν ρυμοτομικῶν γραμμῶν ἀπόστασιν ἴσην ἢ μεγαλυτέραν τῆς εἰς τὸ ἐν ἄρθρῳ 1 τοῦ παρόντος μνημονευόμενον διάγραμμα δι' ἐρυθρᾶς γραμμῆς σημειουμένης τοιαύτης.
8. Κατὰ τὰ λοιπὰ ἐφαρμόζονται αἱ διατάξεις τοῦ Ν.Δ. 8/1973 «περὶ Γ.Ο.Κ.», ὡς ἐτροποποιήθη διὰ τοῦ Ν.Δ. 205/1974 (ΦΕΚ 363/Α).


Εἰς τὸν αὐτὸν ἐπὶ τῶν Δημοσίων Ἔργων Ὑπουργόν, ἀνατίθεμεν τὴν δημοσίευσιν καὶ ἐκτέλεσιν τοῦ παρόντος Διατάγματος.

Ἐν Ἀθήναις τῇ 7 Ὀκτωβρίου 1976

Ο ΠΡΟΕΔΡΟΣ ΤΗΣ ΔΗΜΟΚΡΑΤΙΑΣ
ΚΩΝΣΤΑΝΤΙΝΟΣ Δ. ΤΣΑΤΣΟΣ

Ο ΥΠΟΥΡΓΟΣ ΔΗΜΟΣΙΩΝ ΕΡΓΩΝ
ΧΡΙΣΤΟΦΟΡΟΣ ΣΤΡΑΤΟΣ

ΚΑΛΑΜΑΡΙΑ ΘΕΣ/ΝΙΚΗΣ
ΚΛΙΜΑΞ 1:500

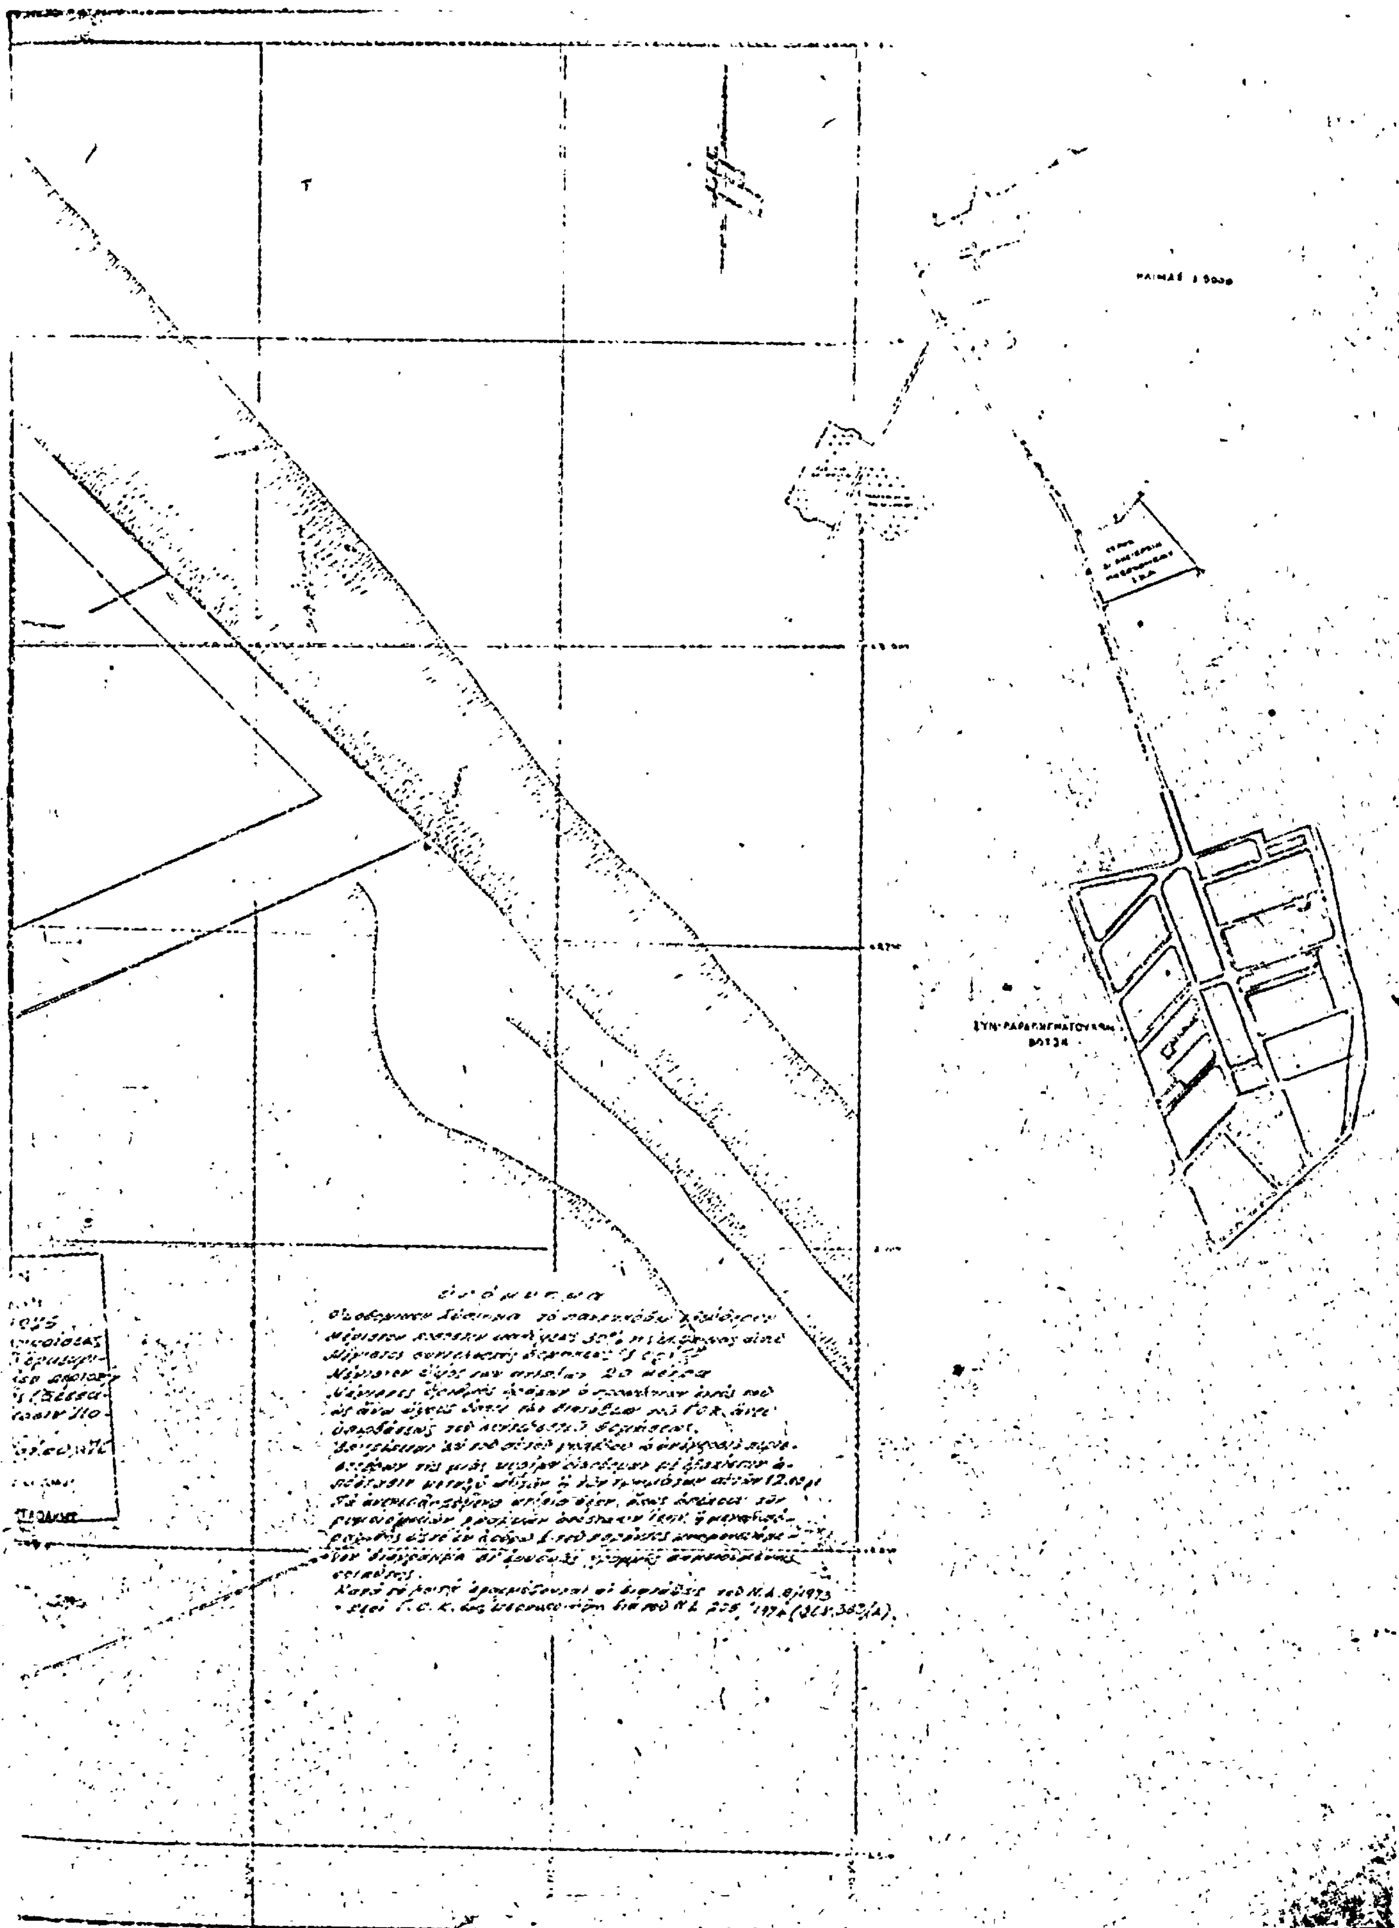

ΑΝΑΚΟΙΝΩΣΕΙΣ

(5)

Περὶ εἰδοποιήσεως τῆς γενομένης παρακαταθέσεως ἀποζημιώσεως λόγῳ προσκυρώσεως καὶ ρυμοτομίας ἀκινήτου ἐν Θεσσαλονίκῃ.

Διὰ τῆς ὑπ' ἀριθ. 1797/63 πράξεως τακτοποιήσεως τοῦ Πολεοδομικοῦ Γραφείου Θεσ/κης. κυρωθείσης διὰ τῆς ὑπ' ἀριθ. 76014/64 ἀποφάσεως τῆς Νομαρχίας Θεσ/κης. τμῆμα οἰκοπέδου κειμένου ἐπὶ τῆς προεκτάσεως τῆς ὁδοῦ Δοϊράνης συνοικισμοῦ Δόξης, ὑπὸ στοιχεῖα 1-2-3-4-1 ἐμβαδοῦ 51 μ2. φερομένου ἐν τῇ πράξει ἐπ' ὀνόματι κληρονόμων Ἀριστείδου Λ. Παπαγεωργίου προσκυροῦται εἰς οἰκόπεδον Γεωργίου Καρανικόλα. Ὡσαύτως διὰ τῆς ἰδίας ὡς ἄνω πράξεως τμῆμα ἰδίου οἰκοπέδου ὑπὸ στοιχεῖα 1—2—7—8—9- -10—1 ἐμβαδοῦ 227 μ2 ρυμοτομεῖται μὲ ὑπόχρεων ἀποζημιώσεως τῶν δύο τούτων τμημάτων τὸν Γεώργιον Καρανικόλαν. Διὰ τῆς ὑπ' ἀριθ. 692/1971 ἀποφάσεως τοῦ Μονομελοῦς Πρωτοδικείου Θεσσαλονίκης ὡρίσθη ἀποζημίωσις δι' ἀμφότερα τὰ τμήματα ταῦτα ἐκ δρχ. 1100 κατὰ μ2. ἤτοι συνολικῶς δρχ. 305.800. Διὰ τοῦ ὑπ' ἀριθ. 212009/22.7.1976 γραμματίου συστάσεως παρακαταθήκης κατετέθη εἰς τὸ Ταμεῖον Παρακαταθηκῶν καὶ Δανείων Θεσσαλονίκης τὸ ποσὸν τῶν δραχμῶν 38.232 διὰ τὰ 6/48 τῆς ἀνωτέρω συνολικῆς ἀποζημιώσεως ὑπὲρ τοῦ Βύρωνος Βύρωνος Λάμπρου ἄνευ ὅρων καὶ κατὰ παρέκκλισιν τῶν περὶ ἀπαλλοτριώσεων διατάξεων, εἰς ὃν ἐπεδόθη ἡ ὑπ' ἀριθ. 1425/24.7.1976 σχετικὴ πρᾶξις καταθέσεως τοῦ γραμματίου τούτου τῆς Συμβολαιογράφου Θεσσαλονίκης Βαρβάρας Ἐλαία. συνταχθέντος τοῦ ὑπ' ἀριθ.1632Δ/27.7.1976 ἐπιδοτηρίου τοῦ δικαστικοῦ ἐπιμελητοῦ τῶν ἐν Θεσσαλονίκῃ Πρωτοδικῶν Νικολάου Ἀνδρόνικου.

Ὡσαύτως διὰ τοῦ ὑπ' ἀρθ. 212008/22.7.1976 γραμματίου συστάσεως παρακαταθήκης κατετέθη εἰς τὸ ὡς ἄνω Ταμεῖον τὸ ποσὸν τῶν δραχμῶν 101.952 διὰ τὰ 16/48 τοῦ ὡς ἄνω συνολικοῦ ποσοῦ τῆς ἀποζημιώσεως ὑπὲρ τοῦ Λάμπρου Ἀριστείδου Λάμπρου ἢ παντὸς ἄλλου ἁρμοδίως ἀναγνωρισθησομένου ἀληθοῦς δικαιούχου. ἐκοινοποιήθη δὲ εἰς τοῦτον ἡ ὑπ' ἀριθ. 1424/24.7.1976 πρᾶξις καταθέσεως τοῦ γραμματίου τούτου τῆς ἰδίας Συμβολαιογράφου, συνταχθέντος τοῦ ὑπ' ἀριθ. 1633Δ/27.7.1976 ἐπιδοτηρίου τοῦ ἰδίου ὡς ἄνω δικαστικοῦ ἐπιμελητοῦ.

Ἐ Θεσσαλονίκῃ τῇ 18 Ὀκτωβρίου 1976

Ὁ Καταθέτης
ΚΩΝΣΤΑΝΤΙΝΟΣ ΚΑΛΑΜΠΟΥΚΑΣ

(Ἀριθ. τριπλ. Ταμείου Ἐνσήμων καὶ Δικαστικῶν Εἰσπράξεων Θεσσαλονίκης 64093 τῆς 19.10.1976)

ΕΚ ΤΟΥ ΕΘΝΙΚΟΥ ΤΥΠΟΓΡΑΦΕΙΟΥ